


### E-A oxu üzrə fasad

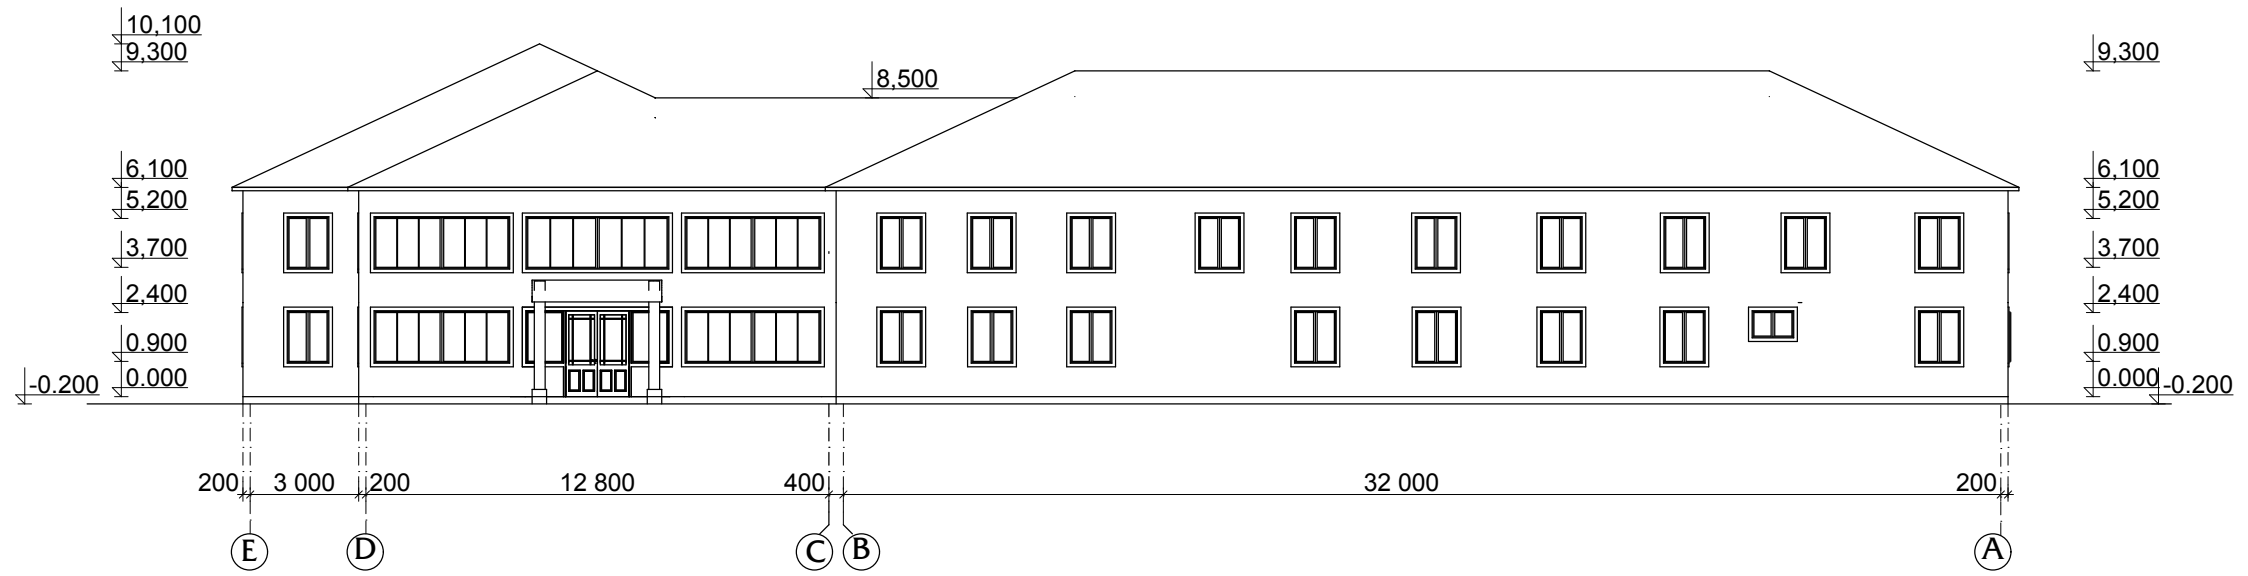

### A-E oxu üzrə fasad

