


1-1 Kəsiyi
miqyas 1: 50

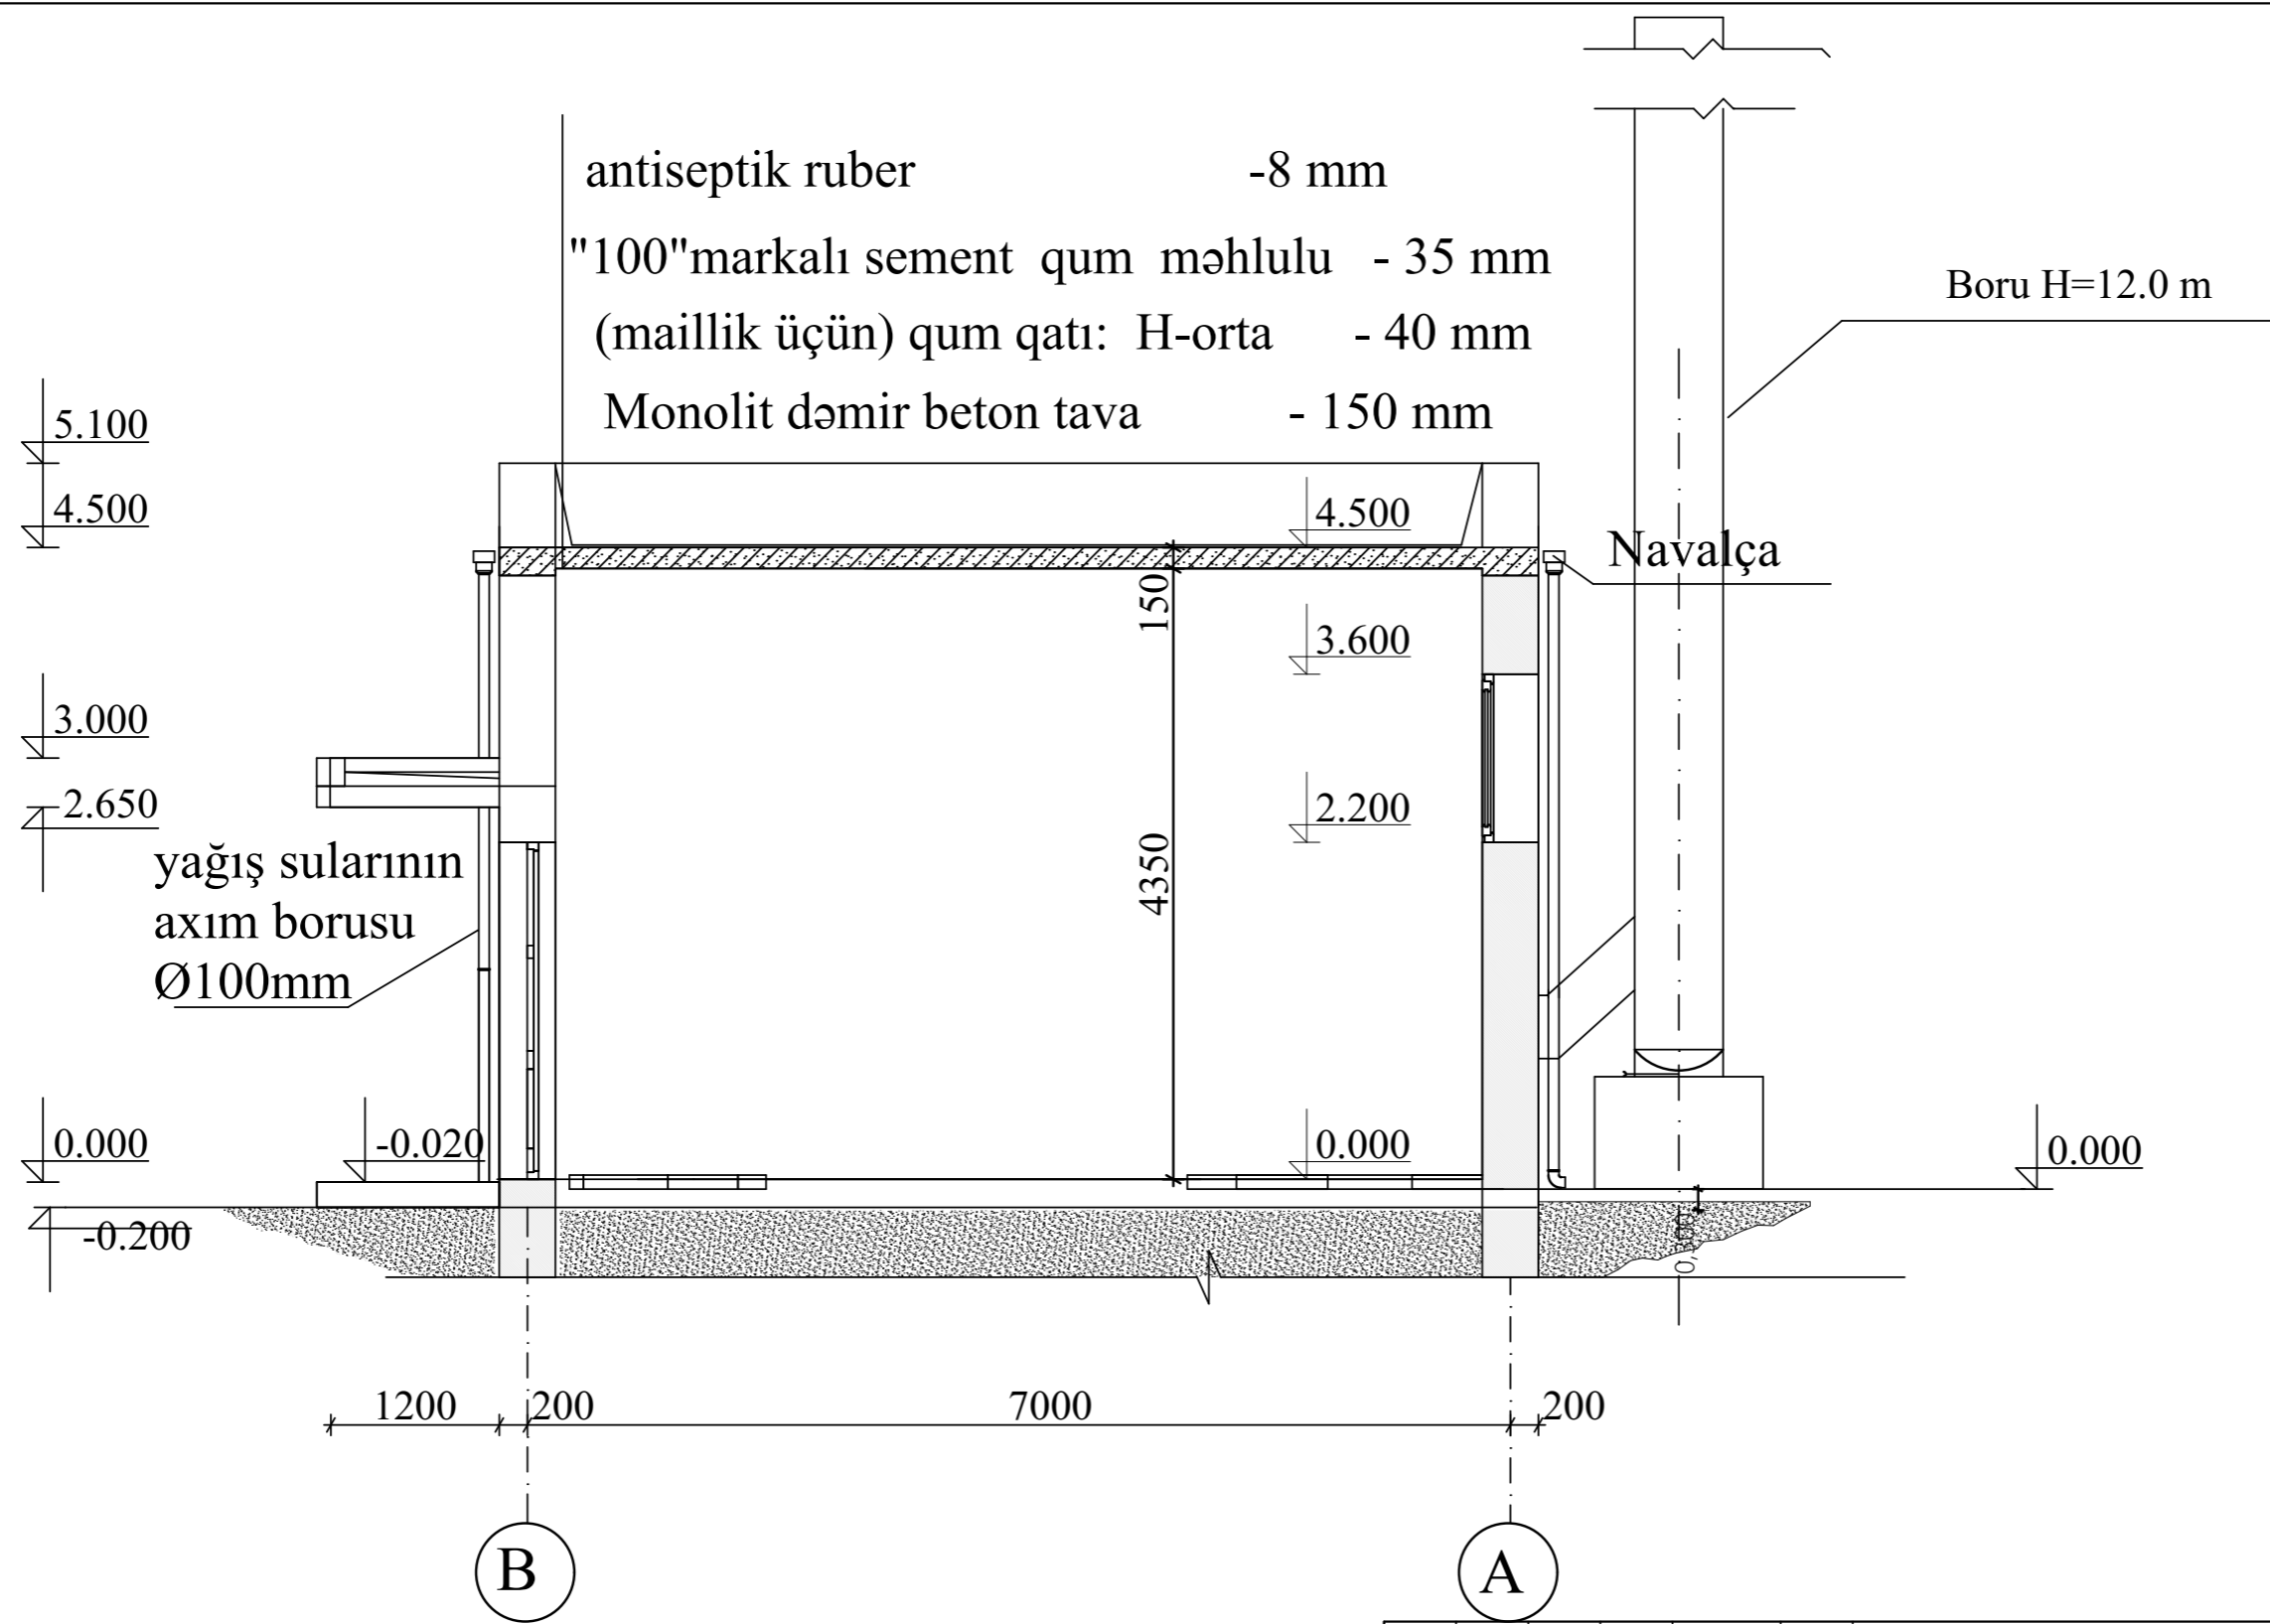

						Sifarişçi- Azərbaycan Futbol Federasiyaları Assosiasiyası			
						Tərtər şəhər stadionunun yenidən qurulması			
Dəyiş.	Dəy. sayı	Vərəq	Sənəd №-si	İmza	Tarix				
DİREKTOR	Həsənlı T.					Qazanxana	Mərhələ	Vərəq	Vərəqlər
LBMüh.	N.Rüstəmov						İL	28	47
MEMAR	Zeynalova R.					KƏSİM 1-1	A.M.M LİNE MMC		
KONSTRUKTOR	Məmmədov E.								