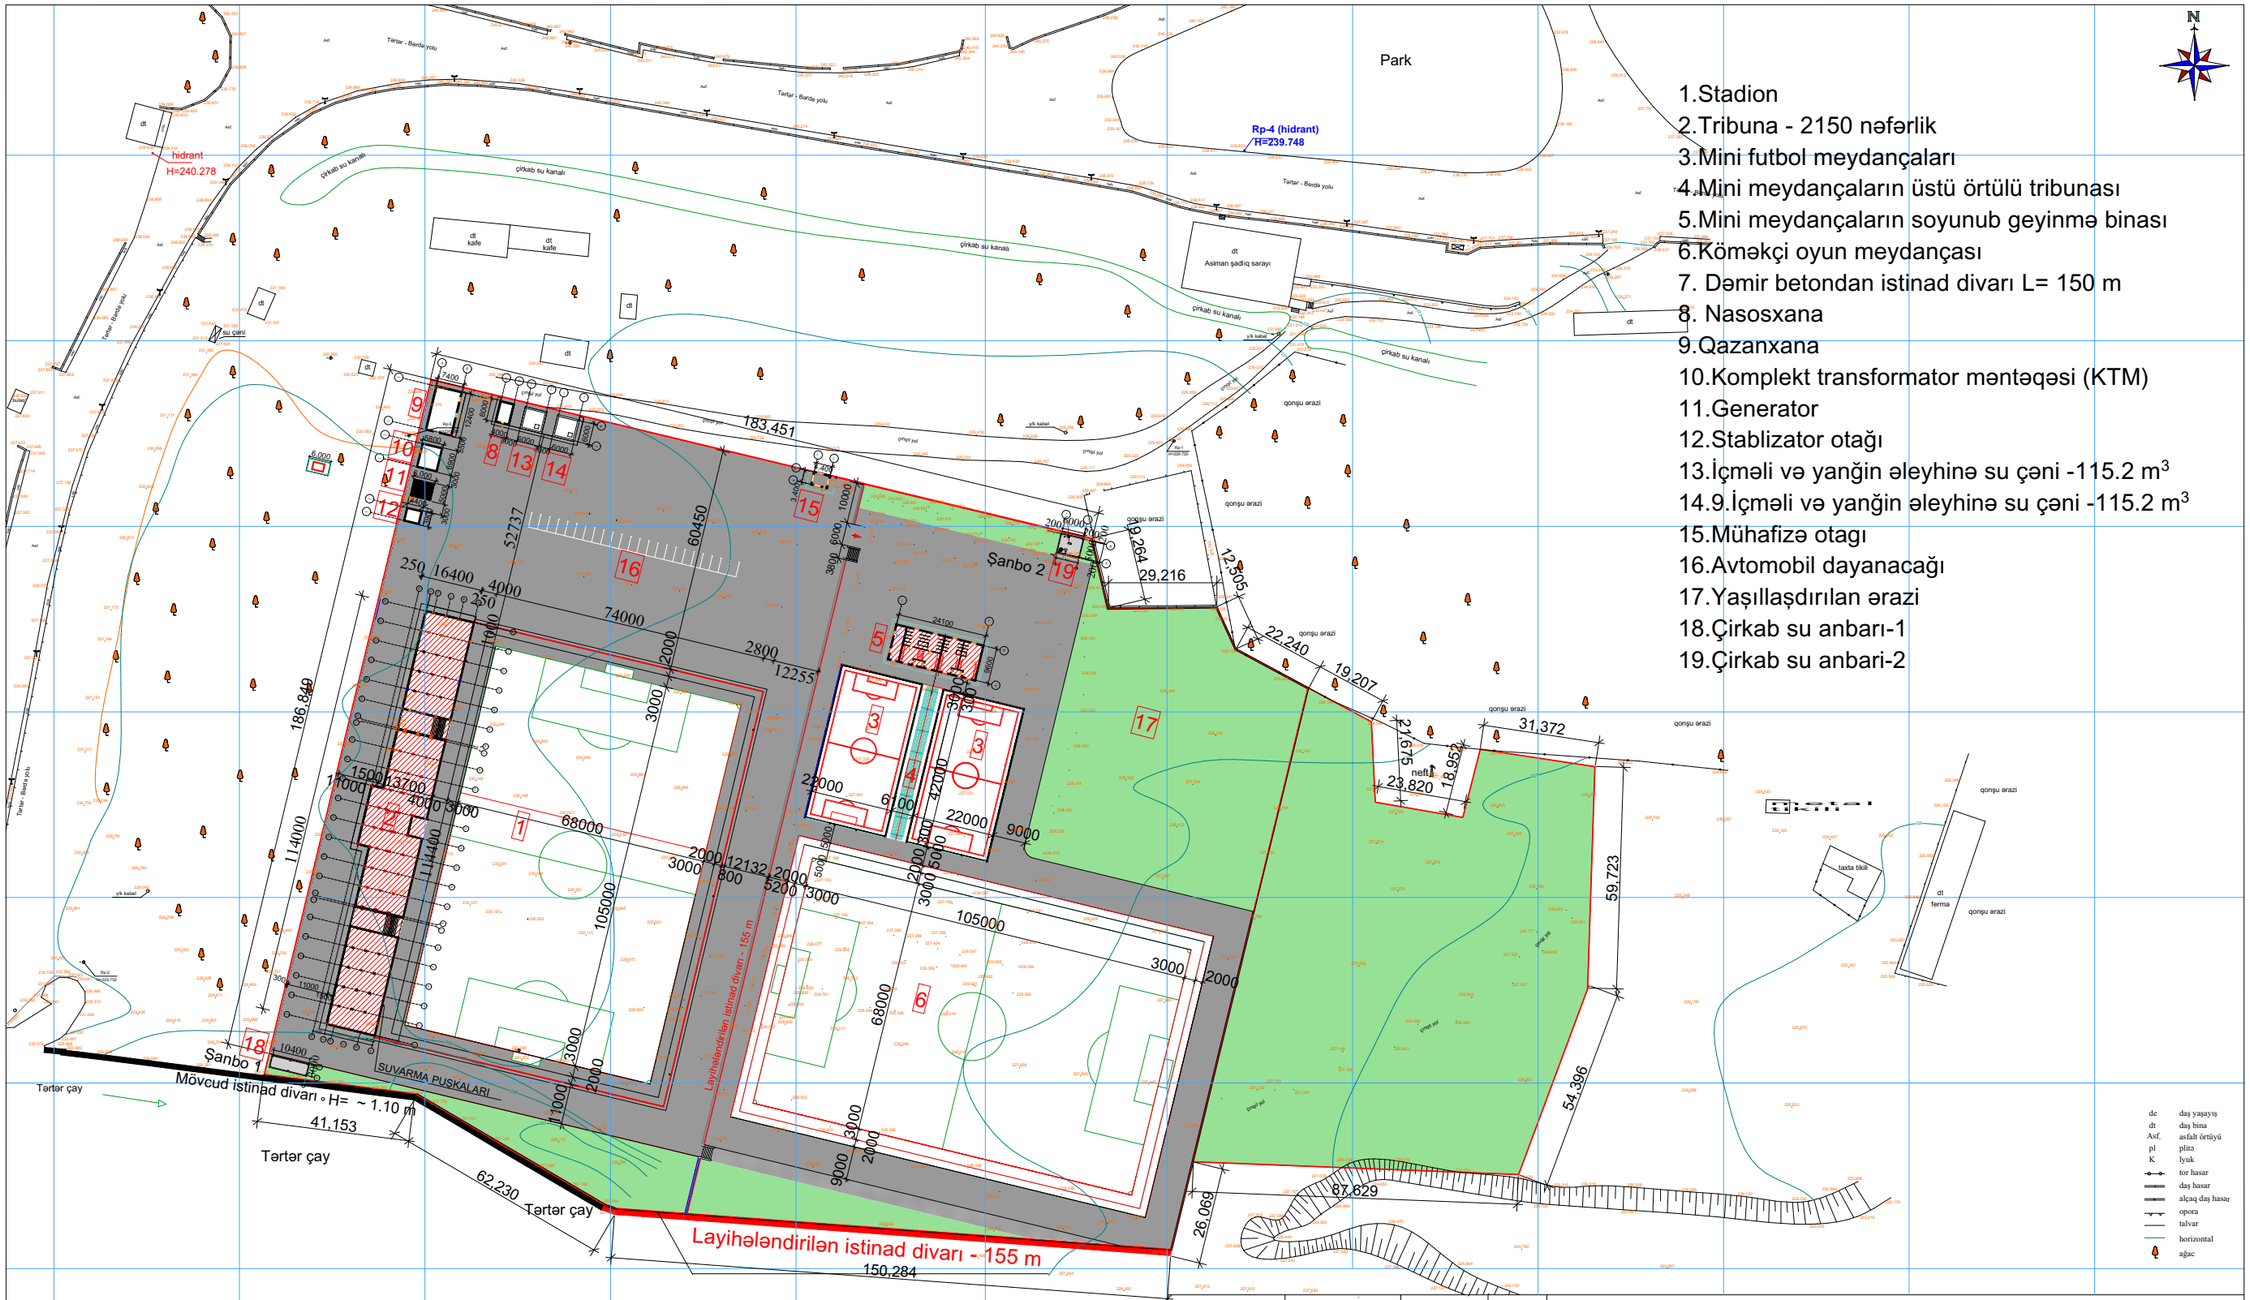

Direktor	T.Həsənli		
LBMüh.	N.Rüstəmov		
Konstruktor	Ə.Məmmədov		
Memar	R.Zeynalova		

Sifarişçi AFFA

Tərtər şəhər stadionunun yenidən qurulması

Stadion

Mərhələ	Vərəq	Vərəqlər
İL	4	47

Baş plan

M 1:1000

AM. M LİNE
MMC