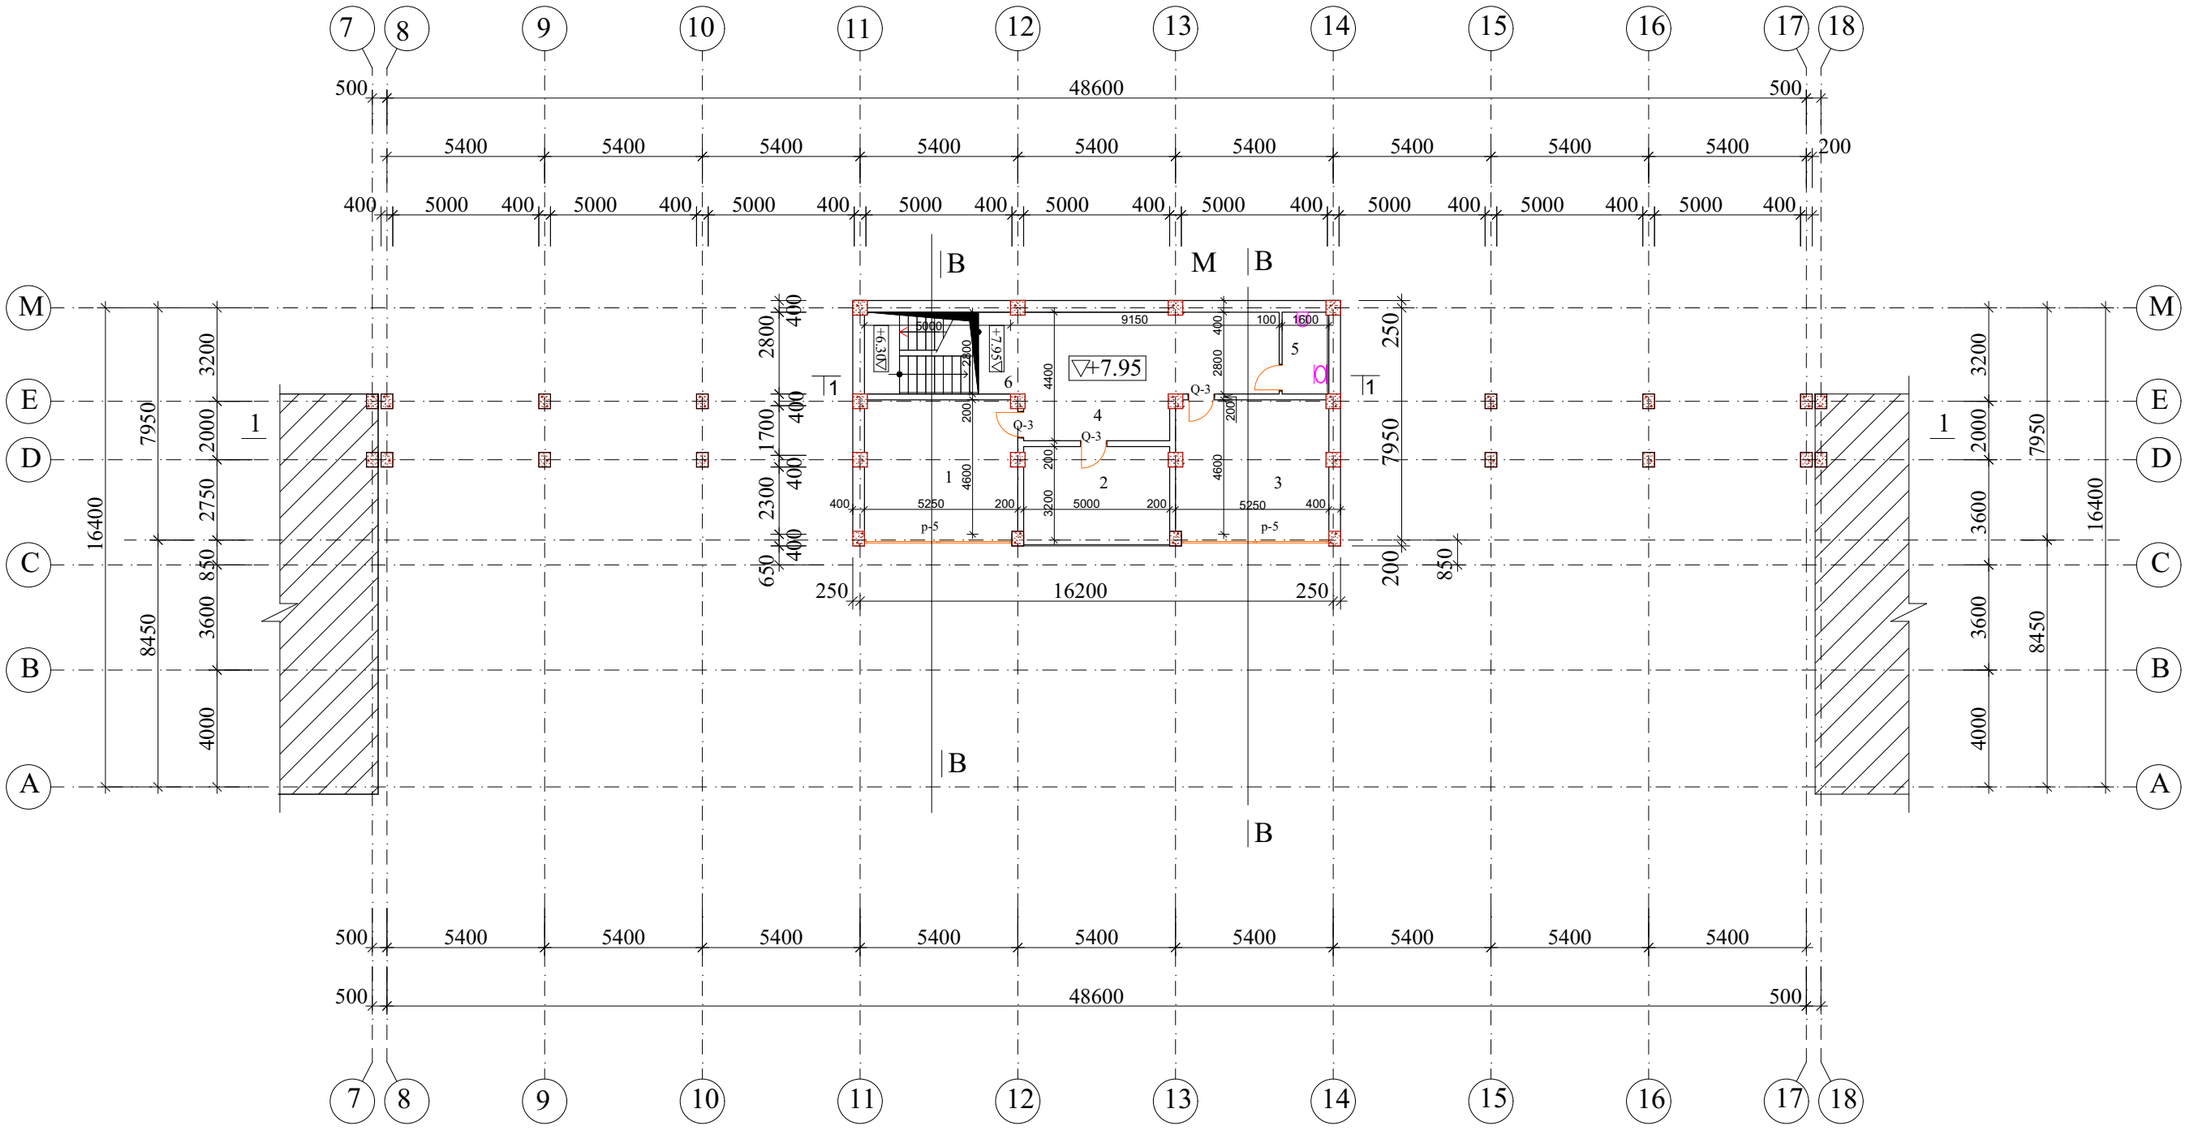

№	Adı	Sahə m2
1	Şərhçi otağı	24.15
2	Video çəkiliş zonası	16.0
3	Texniki otaq	24.15
4	Holl	32.00
5	Sanitar qovşaq	4.48
6	Pilləkən qəfəsi	14.00

Dəyiş.	Dəy. sayı	Vərəq	Sənəd №-si	İmza	Tarix			
DİREKTOR		Həsənli T.				Sifarişçi- Azərbaycan Futbol Federasiyaları Assosiasiyası		
LBMüh.		N.Rüstəmov				Tərtər şəhər stadionunun yenidən qurulması		
MEMAR		Zeynalova R.				Tribuna	Mərhələ	Vərəq / Vərəqlər
KONSTRUKTOR		Məmmədov E.					İL	10 / 47
						7.95 səviyyəsində mərtəbə planı	A M.M LİNE MMC	