


Kəsik C-C M1:100

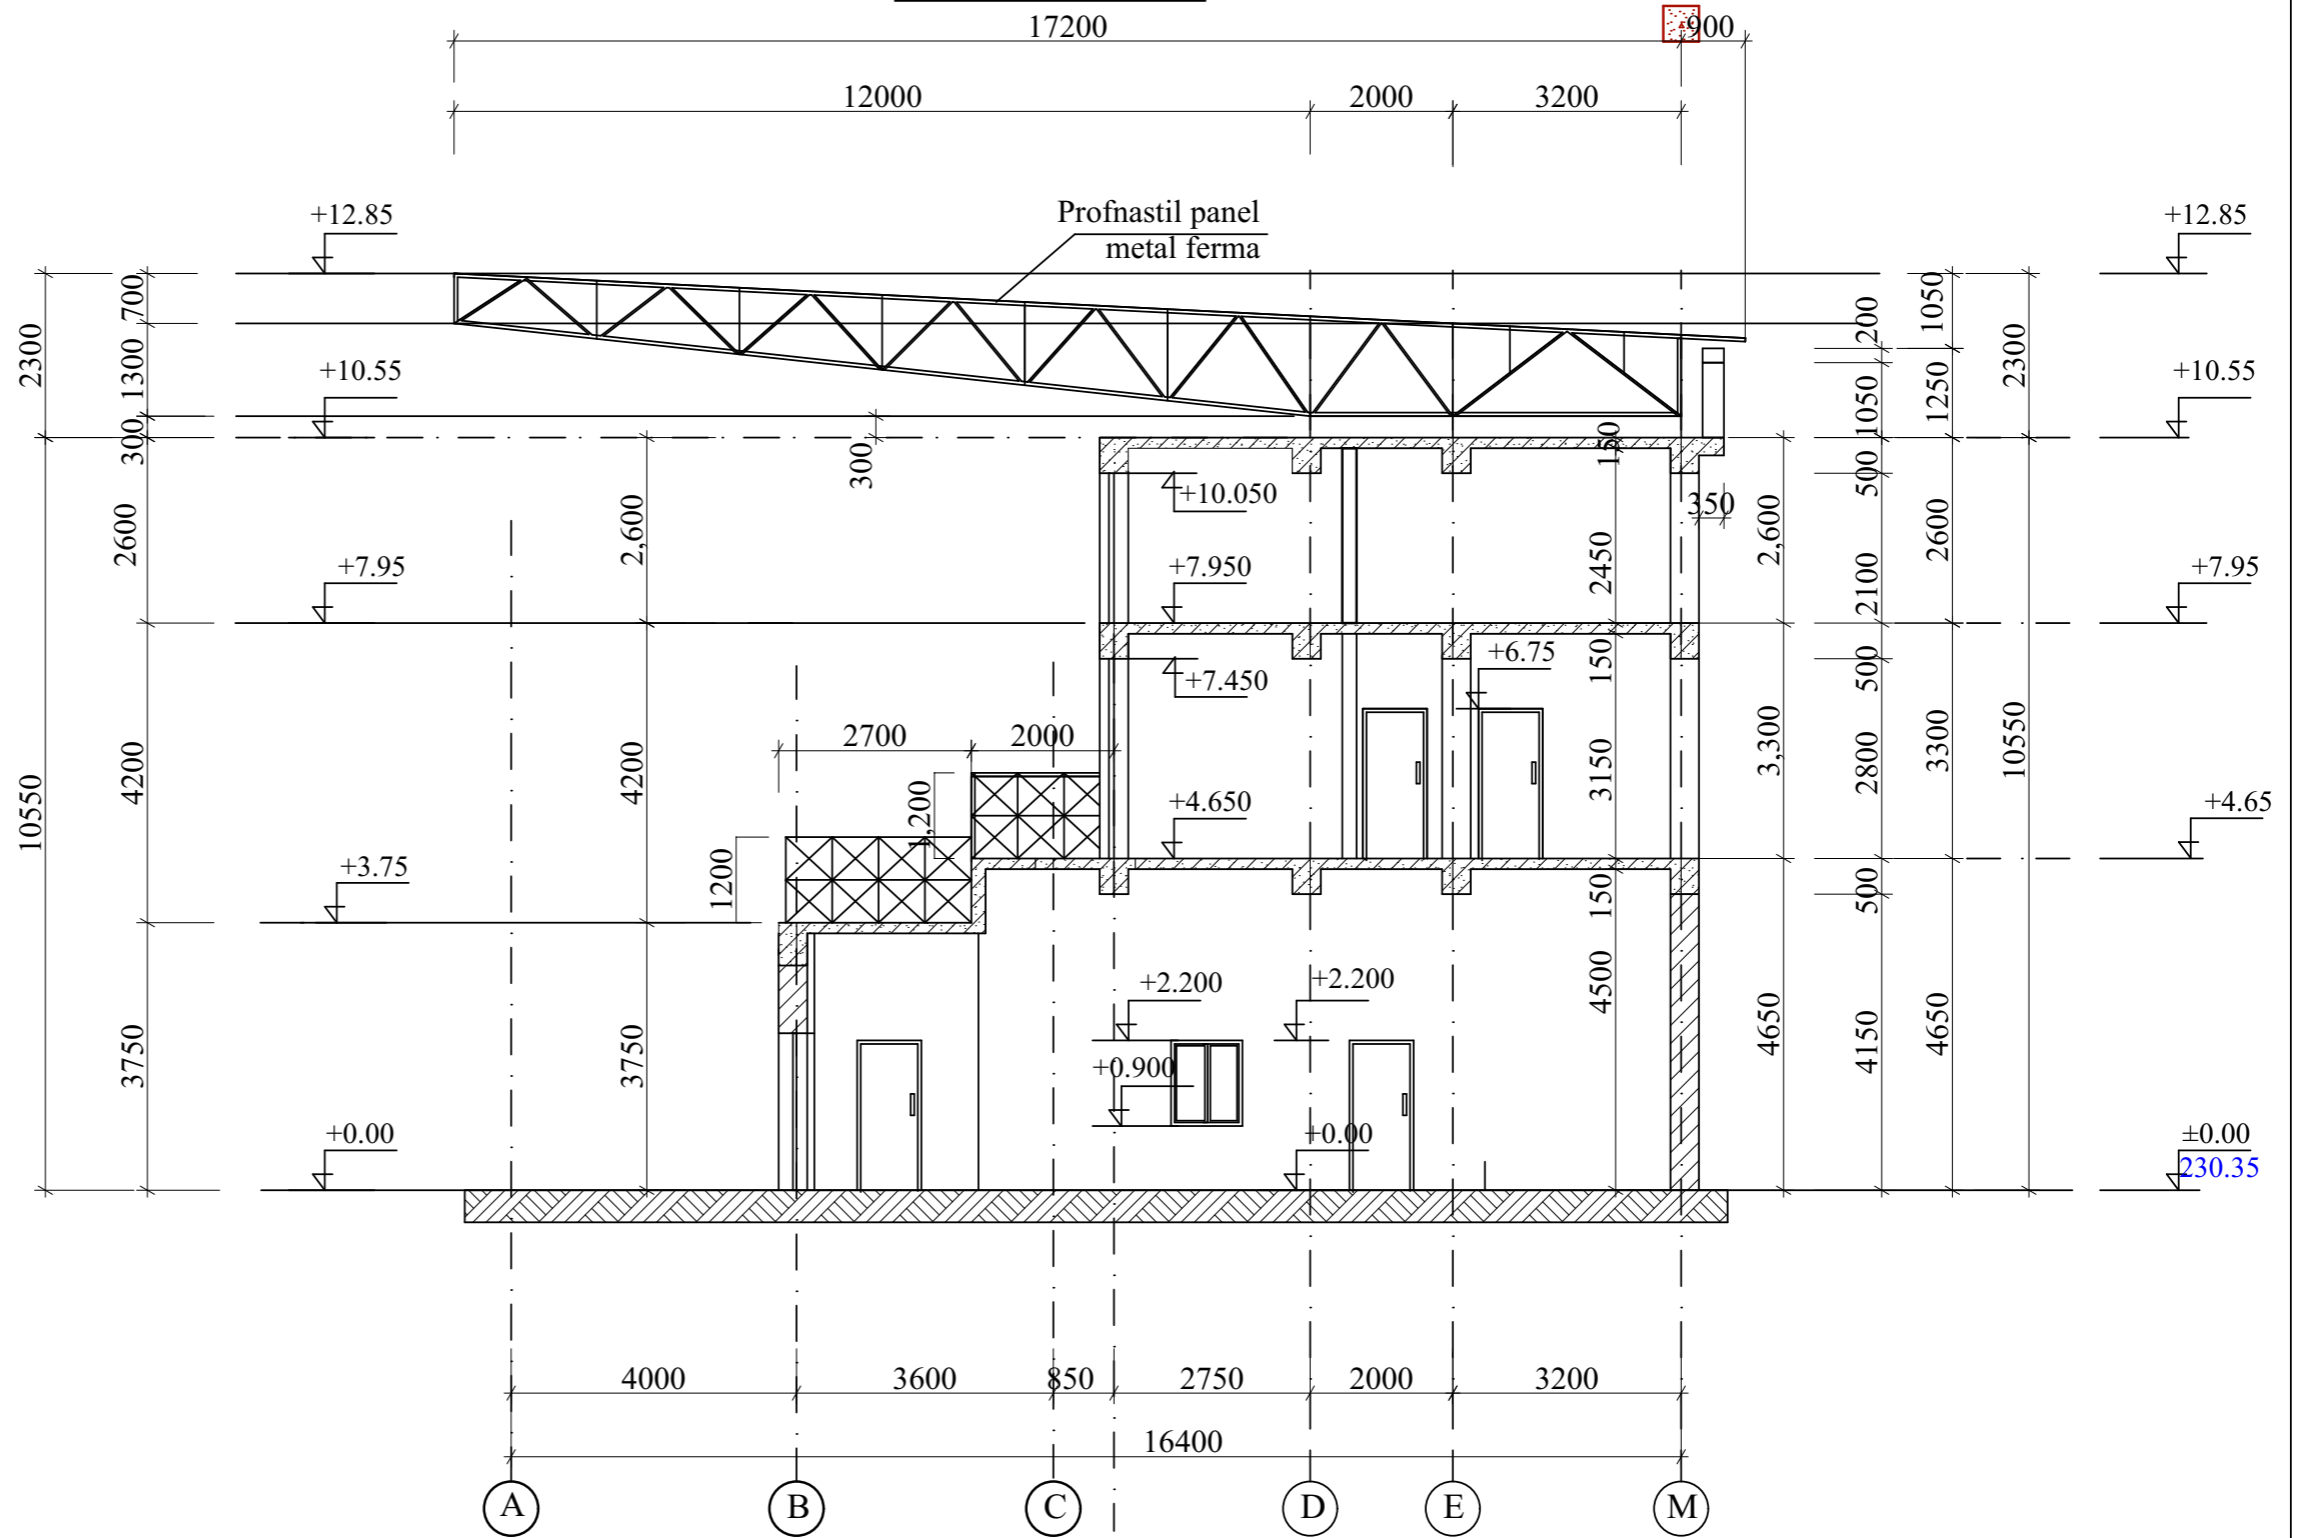

				Sifarişçi: Azərbaycan Futbol Federasiyaları Assosiasiyası		
Direktor	T.Həsənlı			Tərtər şəhər stadionunun yenidən qurulması		
LBMüh.	N.Rüstəmov					
Memar	R.Zeynalova					
Konstruktor	Ə.Məmmədov			Tribuna(Blok-B)		
				Mərhələ	Vərəq	Vərəqlər
				İL	13	47
				Kəsik C-C		
				"AM.M LINE" MMC		