
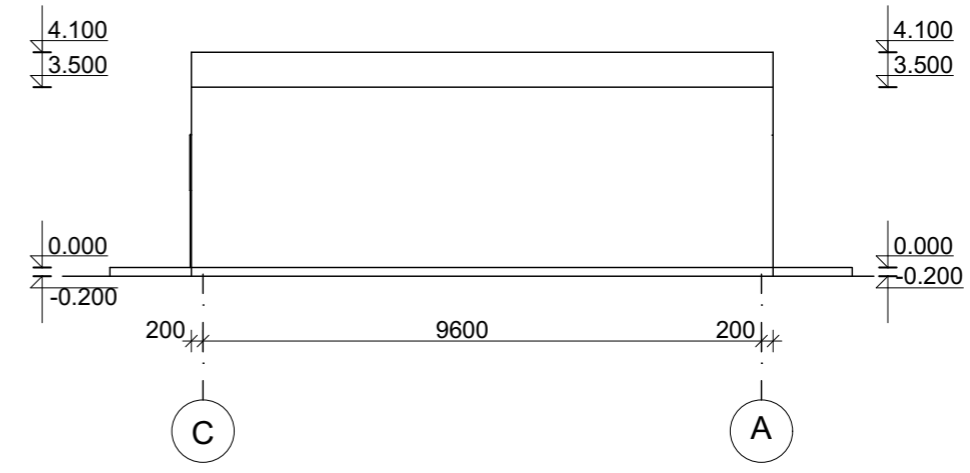
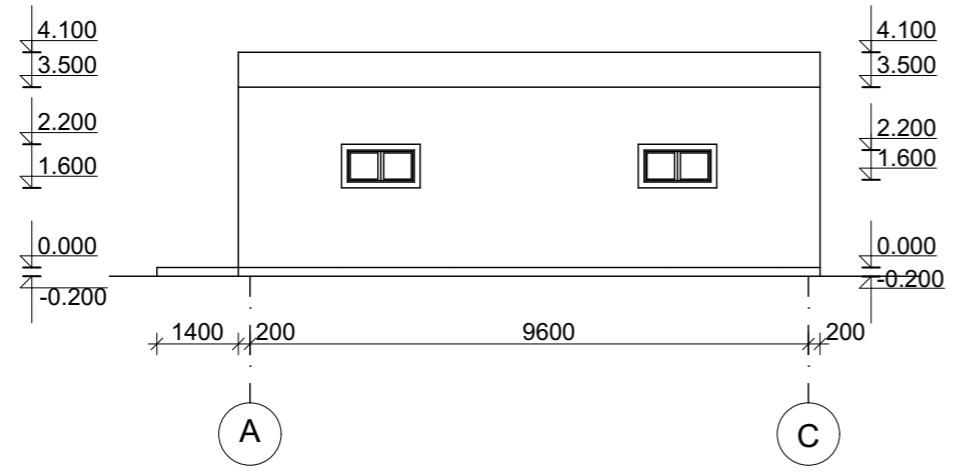
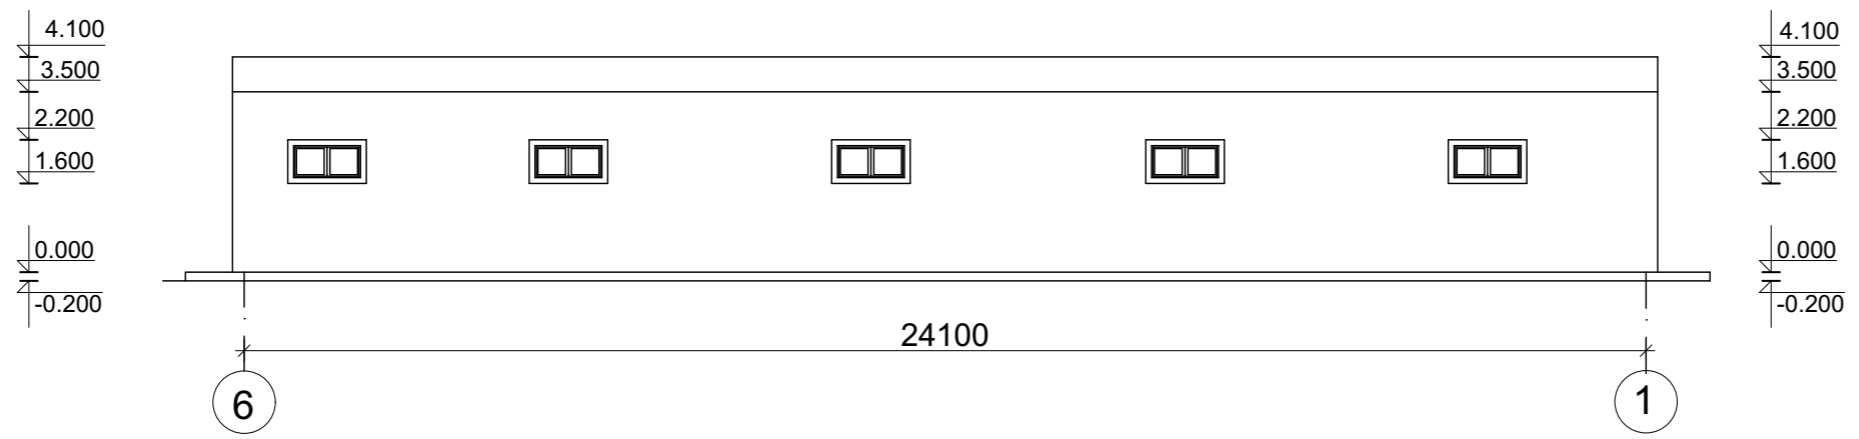


İmza və tarix	İV	İsmayilova S
	SK	Qenberova T
	EL	Osmanova U
İnv №	İnv №	
	İmza və tarix	

razılaşdırılmışdır

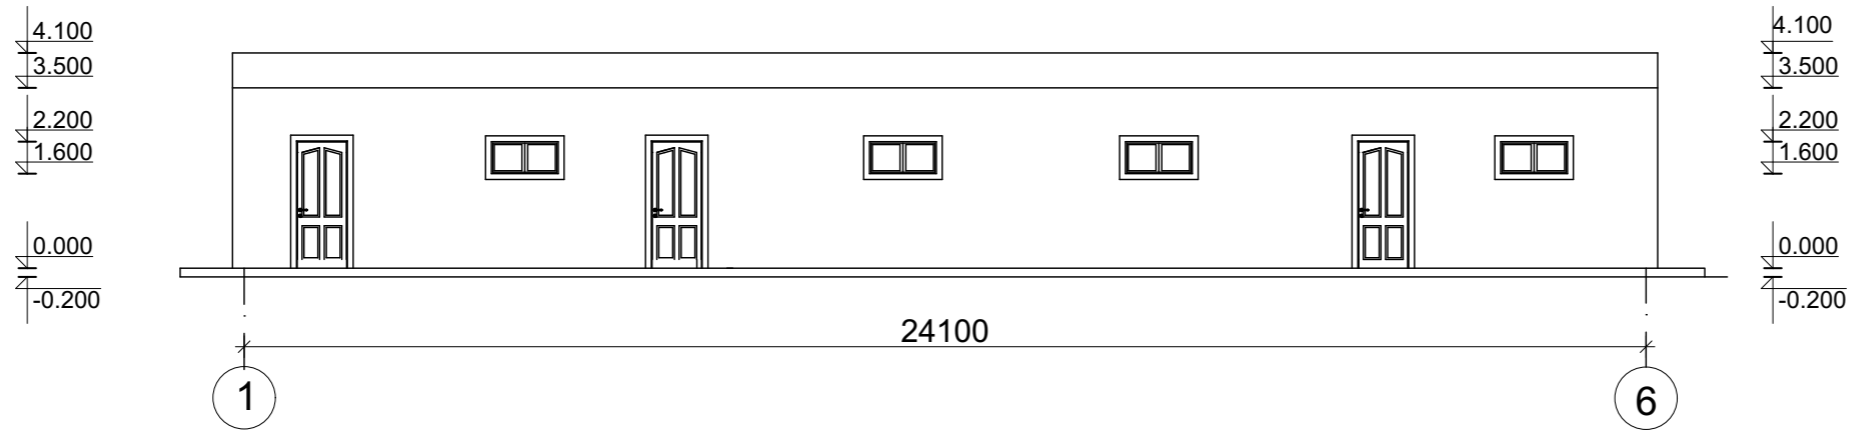

				Sifarişçi: Azərbaycan Futbol Federasiyaları Assosiasiyası
Direktor	T.Həsənlı			Tərtər şəhər stadionunun yenidən qurulması
LBMüh.	N.Rüstəmov			
Memar	R.Zeynalova			
Konstruktor	Ə.Məmmədov			Soyunub geyinmə binası
				Mərhələ
				Vərəq
				Vərəqlər
				İL
				23
				47
				1-6 ; 6-1;A-C; C-A oxlar üzrə fasad
				"AM.M LINE" MMC